S.S. 106 Jonica
CZ/RC

ALTRA
PROPRIETA'

RAMPE (pendenza 10%)
INGRESSO E USCITA PARCO
COMMERCIALE

AREA
DA DESTINARE
MQ 715 circa

rampa carrabile ingresso-uscita
area sportiva (pendenza 20 %)

muro H= 14 mt

RAMPA (pendenza 12%)
DI INGRESSO MEZZI PESANTI
PER SUPERMERCATO

ingresso/uscita
lottizzazione altra proprietà
con rampa (pendenza 13% circa)

38
M.S. alimentare

G.S.V. alimentare
SUPERMERCATO
MQ 1.500 LORDI

Direzionale

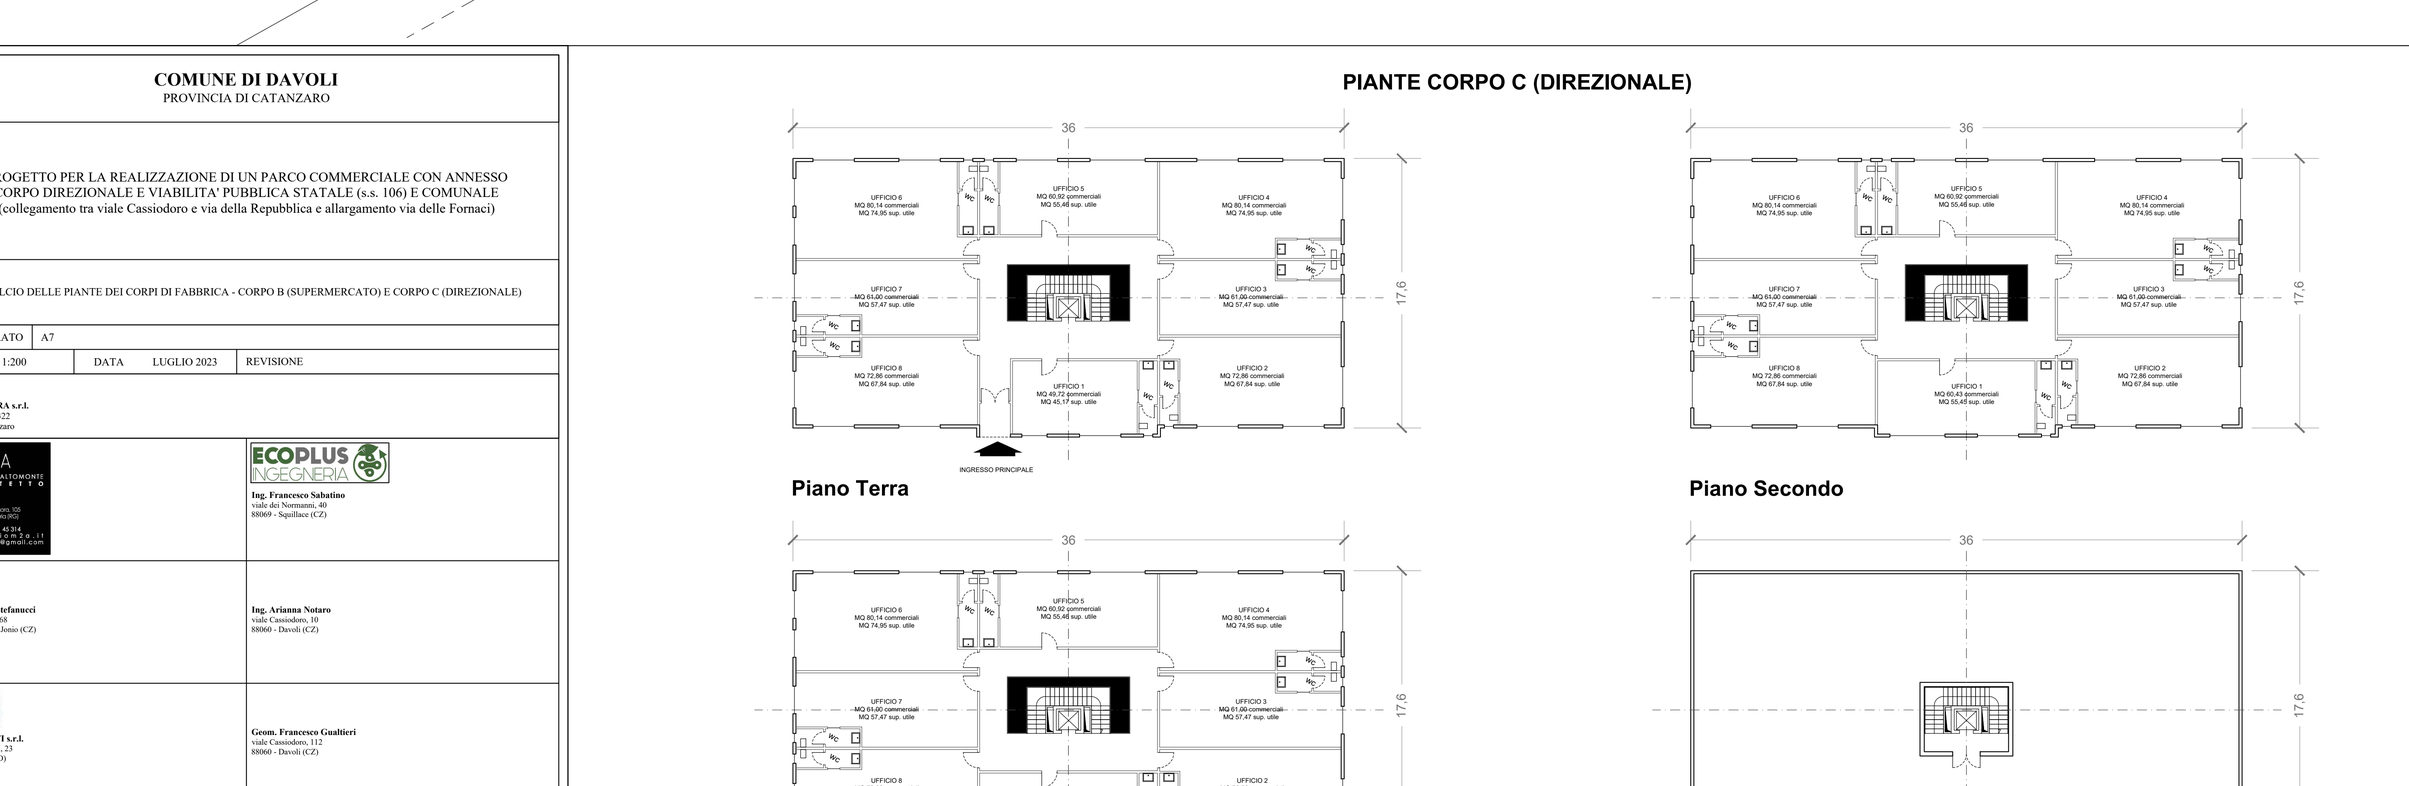

COMUNE DI DAVOLI
PROVINCIA DI CATANZARO

PROGETTO PER LA REALIZZAZIONE DI UN PARCO COMMERCIALE CON ANNESSO CORPO DIREZIONALE E VIABILITA' PUBBLICA STATALE (s.s. 106) E COMUNALE
(collegamento tra viale Cassiodoro e via della Repubblica e allargamento via delle Fornaci)

STRALCIO DELLE PIANTE DEI CORPI DI FABBRICA - CORPO B (SUPERMERCATO) E CORPO C (DIREZIONALE)

N° ELABORATO	A7		
SCALA 1:200	DATA LUGLIO 2023	REVISIONE	

DITTA:

RIVAZZURRA s.r.l.
viale Isonzo, 422
88060 - Catanzaro

M²A MASSIMILIANOALTOMONTE ARCHITETTO
Via La Marmora, 105
97019 - Vittoria (RG)
TEL. 348 01 45 314
info@studioma2a.it
info.studioma2a@gmail.com

Ing. Francesco Sabatino
viale dei Normanni, 40
88069 - Squillace (CZ)

Ing. Giuseppe Stefanucci
via G. Amendola, 68
88060 - S. Andrea Jonio (CZ)

Ing. Arianna Notaro
viale Cassiodoro, 10
88060 - Davoli (CZ)

ISA PROGETTI s.r.l.
C.so Re Umberto I, 23
10128 - Torino (TO)

Geom. Francesco Gualtieri
viale Cassiodoro, 112
88060 - Davoli (CZ)

In base alle vigenti normative sul diritto d'autore, il presente elaborato è di proprietà dell'autore e non potrà essere realizzato, riprodotto o comunicato a terzi senza autorizzazione

PIANTE CORPO C (DIREZIONALE)

Piano Terra

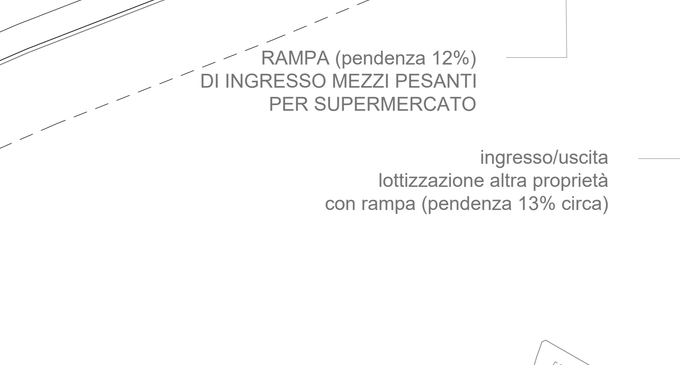

Piano Secondo

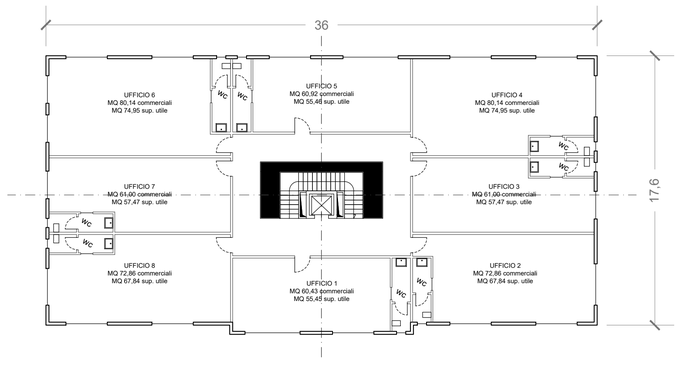

Piano Primo

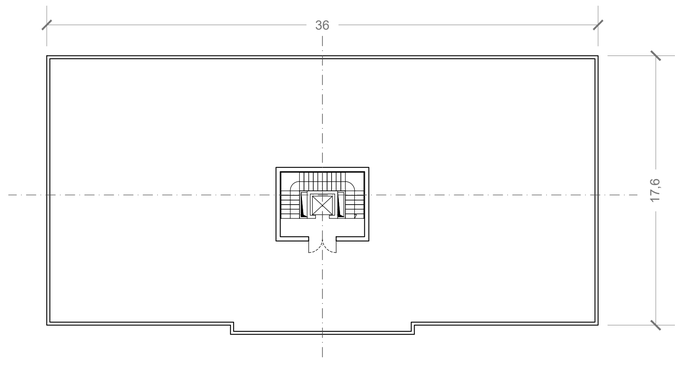

Piano Terzo (Copertura)