



Planimetria catastale con aree in cessione

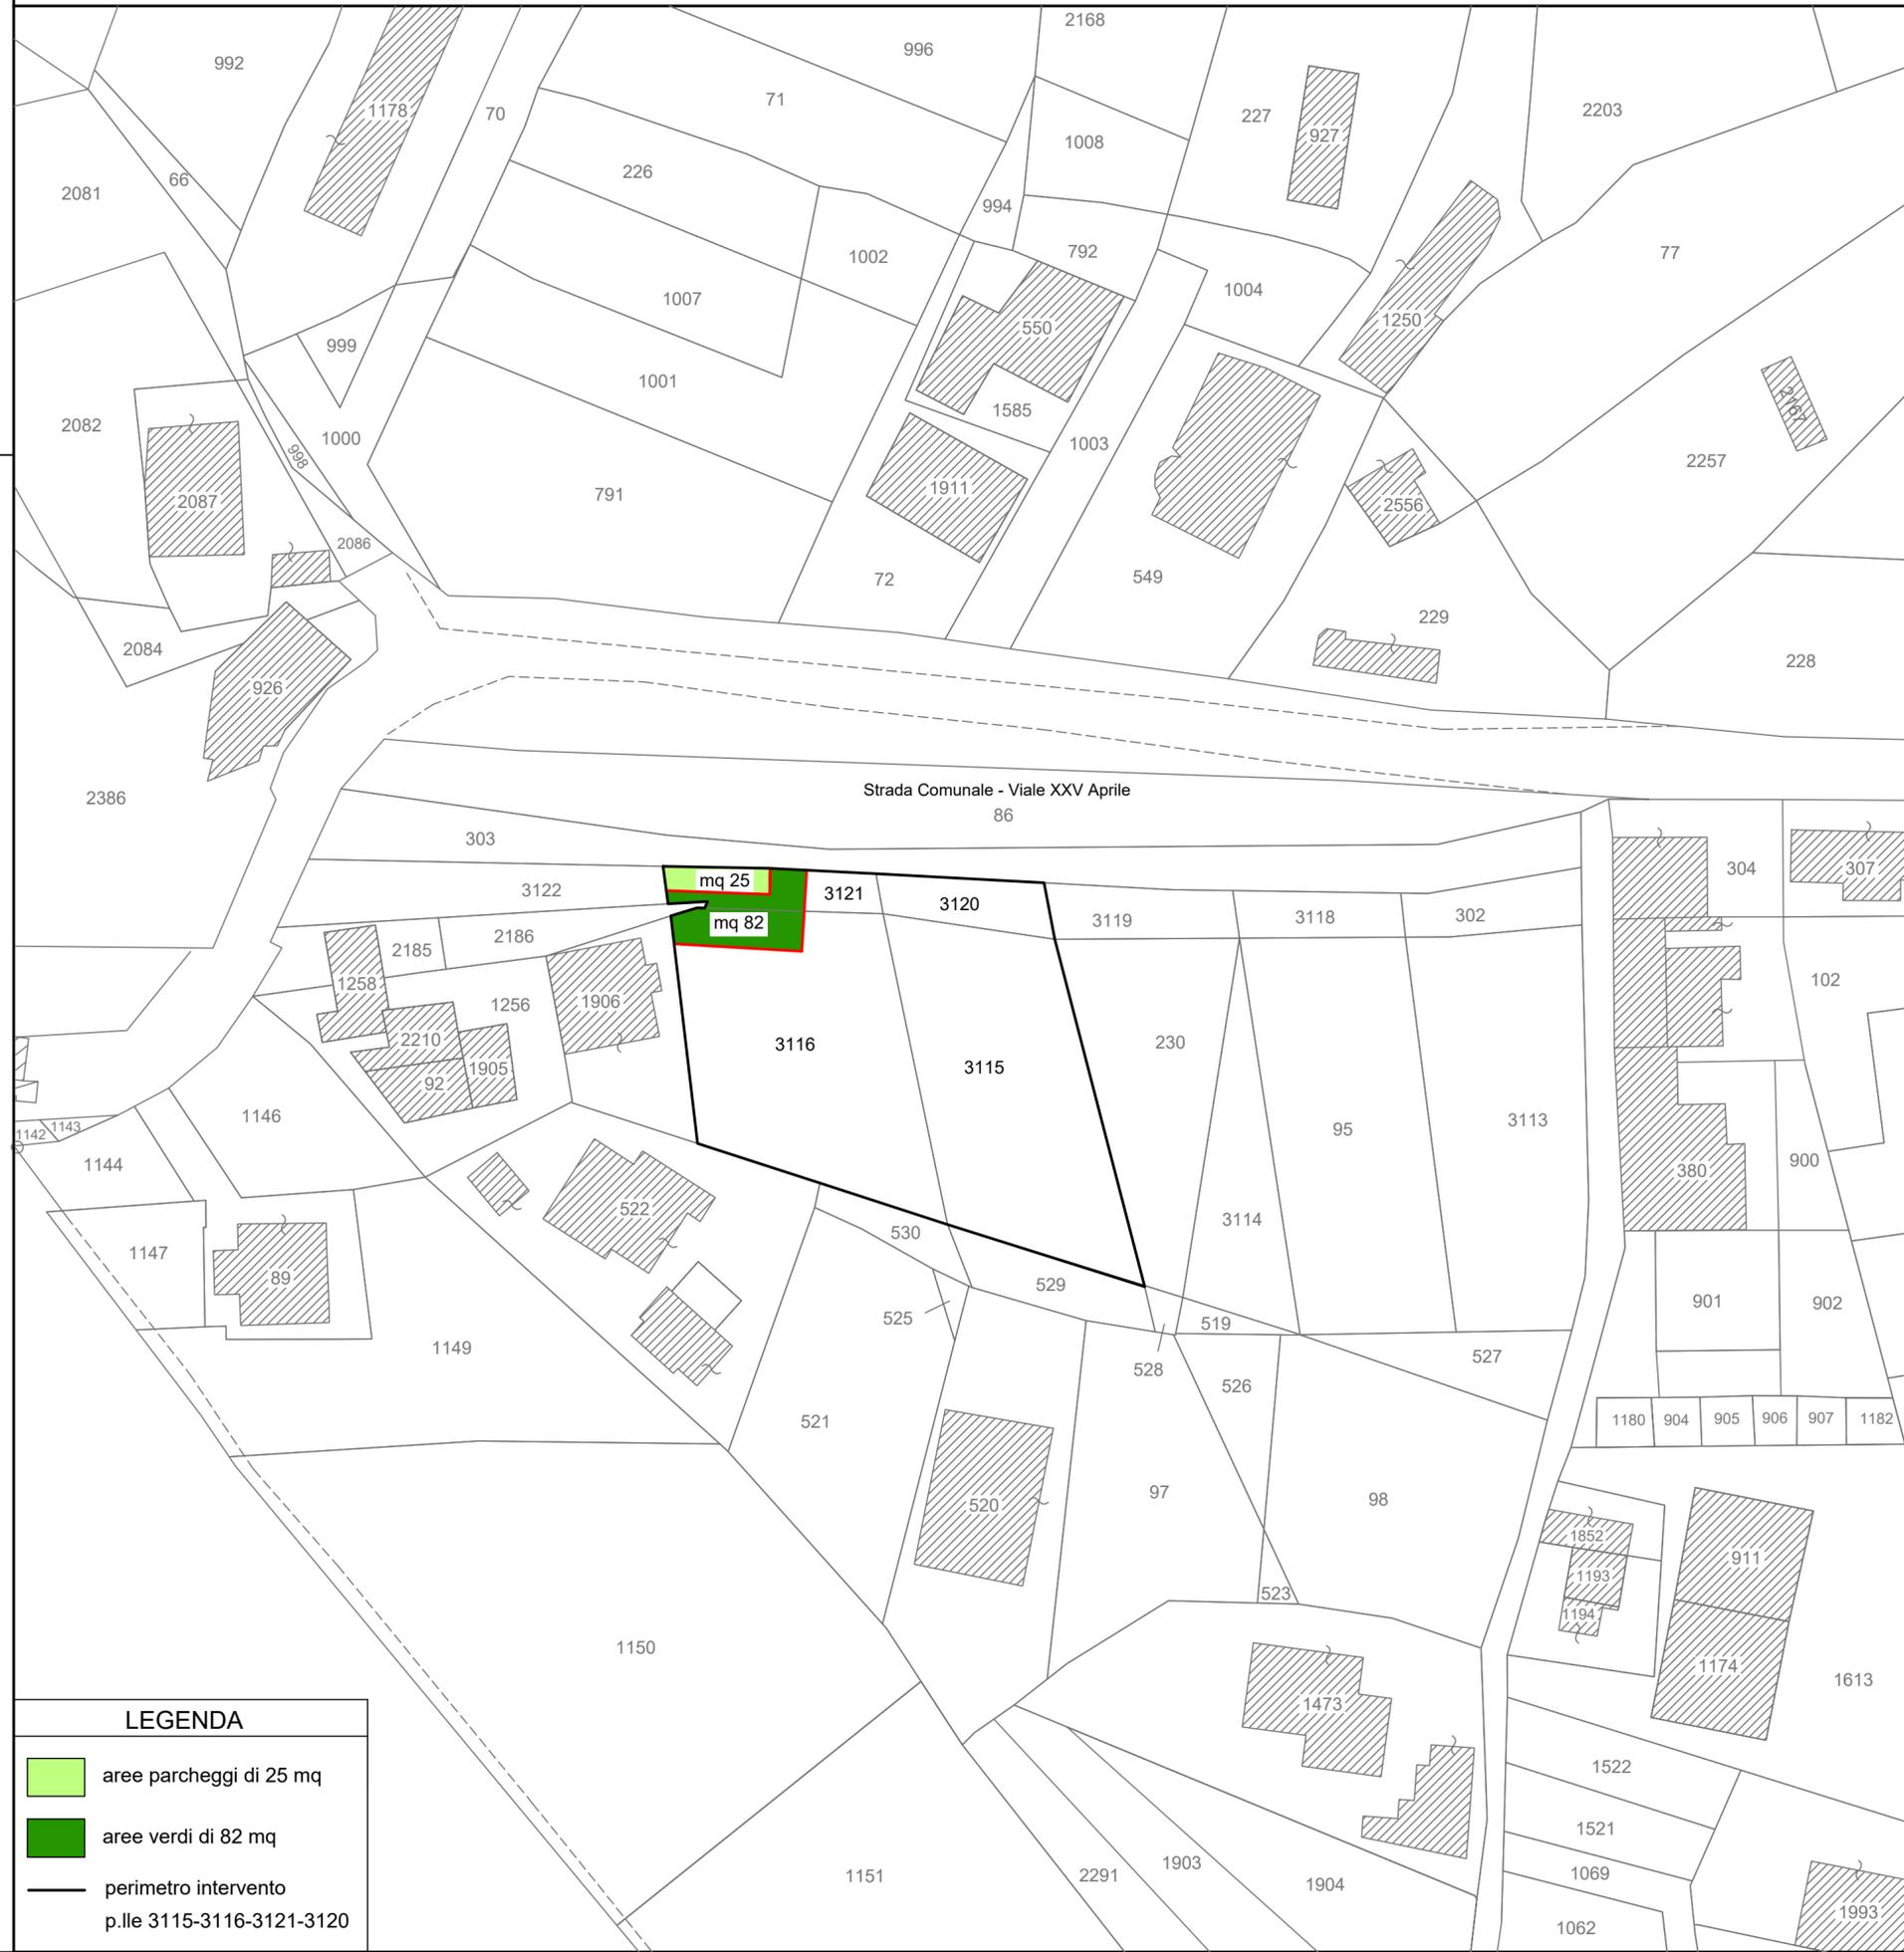

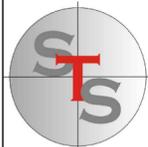

Studio Tecnico

Topografia & Progettazione

Geometra Giuseppe Staglianò
 Viale XXV Aprile IV trav. n° 2
 88060 Davoli (CZ)
 e-mail studiostagliano@libero.it
 tel. 0967-535890 -- cell. 333-6469174

i progettisti geom. Giuseppe Staglianò	Comune Viale	Davoli (CZ) XXV APRILE			
	Committente Proprietario	CRISTOFARO Vittorio			
ing. Gregorio Brancia	Lavoro	Progetto per la sistemazione urbanistica in Viale XXV Aprile denominata " L' AMERICANO "			
	Descrizione	Planimetria catastale con aree in cessione			
	data	dicembre 2024	scala	1:500	tavola 4

LEGENDA

- aree parcheggi di 25 mq
- aree verdi di 82 mq
- perimetro intervento p.lle 3115-3116-3121-3120