

DISTRIBUZIONE LOTTO			
N° lotto	superficie lotto	volume fondiario	parcheeggi privati nel lotto 1 mq / 10mc
1 residenza	mq 1235	mc 305,28	mq 30,528
SUPERFICI D' INTERVENTO			
Superficie Territoriale	mq	1355	
Superficie ricadente su strada di P.R.G.	mq	25	
Superficie da cedere al comune (standards da verifica)	mq	58	
Superficie in cessione al comune a titolo gratuito	mq	37	
Superficie lotto residuo	mq	1235	

LEGENDA	
	max ingombro fabbricato
	Viabilità esistente
	perimetro intervento
	accesso al lotto
	ampliamento strada Provinciale
	agrumeto
	marciapiede da realizzare
	sagoma fabbricato
	fabbricati esistenti
	fabbricato esistente stessa proprietà p.lla 826
	parcheeggi privati

Planimetria d'intervento



Profili trasversali e longitudinali

Profilo A-A


Lotto n° 1



PICCHETTO TERRENO	1	2	3	4	5	6	7	8	9
DISTANZE PROGRESSIVE TERRENO	0.00	7.00	9.13	10.03	23.85	39.33	47.33	53.98	58.18
DISTANZE PARZIALI TERRENO		7.00	2.13	1.50	13.20	15.50	8.00	6.65	4.20
QUOTE LIVELLETTA ATTUALE TERRENO	46.25	46.20	45.10	44.90	45.10	45.06	44.90	45.15	45.15

Profilo B-B

Lotto n° 1

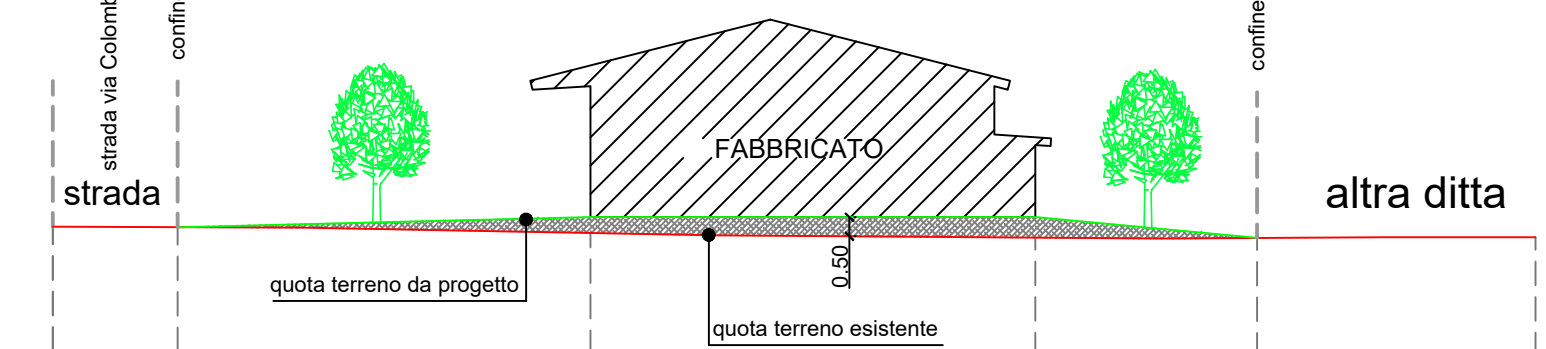

PICCHETTO TERRENO	1	2	4	5	6	7
DISTANZE PROGRESSIVE TERRENO	0.00	4.00	17.20	31.30	38.30	47.10
DISTANZE PARZIALI TERRENO		4.00	13.20	14.10	7.00	8.80
QUOTE LIVELLETTA ATTUALE TERRENO	45.38	45.43	45.10	45.08	45.05	44.90

Documentazione fotografica


FOTO N° 1

Zona oggetto d'intervento



FOTO N° 2

Zona oggetto d'intervento

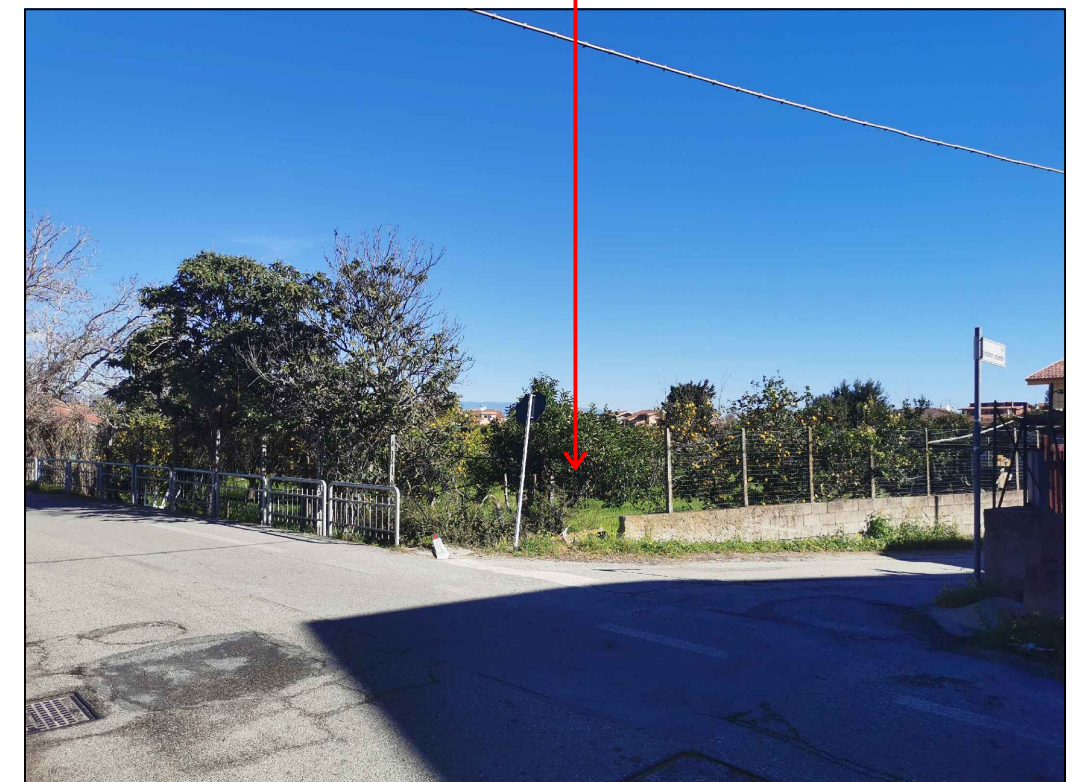

Studio Tecnico

Geometra Giuseppe Stagliano
 Viale XXV Aprile IV trav. n° 2-A
 88060 Davoli (CZ)
 e-mail studiostagliano@libero.it
 tel. 0967-535890 -- cell. 333-6469174

i progettisti geom. Giuseppe Stagliano'		Comune Davoli (CZ)
Via Cristoforo Colombo		Proprietario TINO Giovanni
 Geometra Giuseppe Stagliano		Procuratrice TINO Maria <small>Procura rep. 757 del 04-03-2023 Notaio Serena Pirro'</small>
ing. Gregorio Brancia		Lavoro Progetto per la Sistemazione Urbanistica in Via Cristoforo Colombo denominata " TINO "
 Ing. Gregorio Brancia		Descrizione Planimetria d'intervento con profili e documentazione fotografica
data	aprile 2025	scala
		1:500
		tavola
		5

...TUTTI I DIRITTI RISERVATI... E' TASSATIVAMENTE VIETATA OGNI FORMA DI RIPRODUZIONE SENZA PREVENTIVA AUTORIZZAZIONE SCRITTA DA PARTE DELL' AUTORE.