



PLANIMETRIA LOTTO III
SCALA 1:500

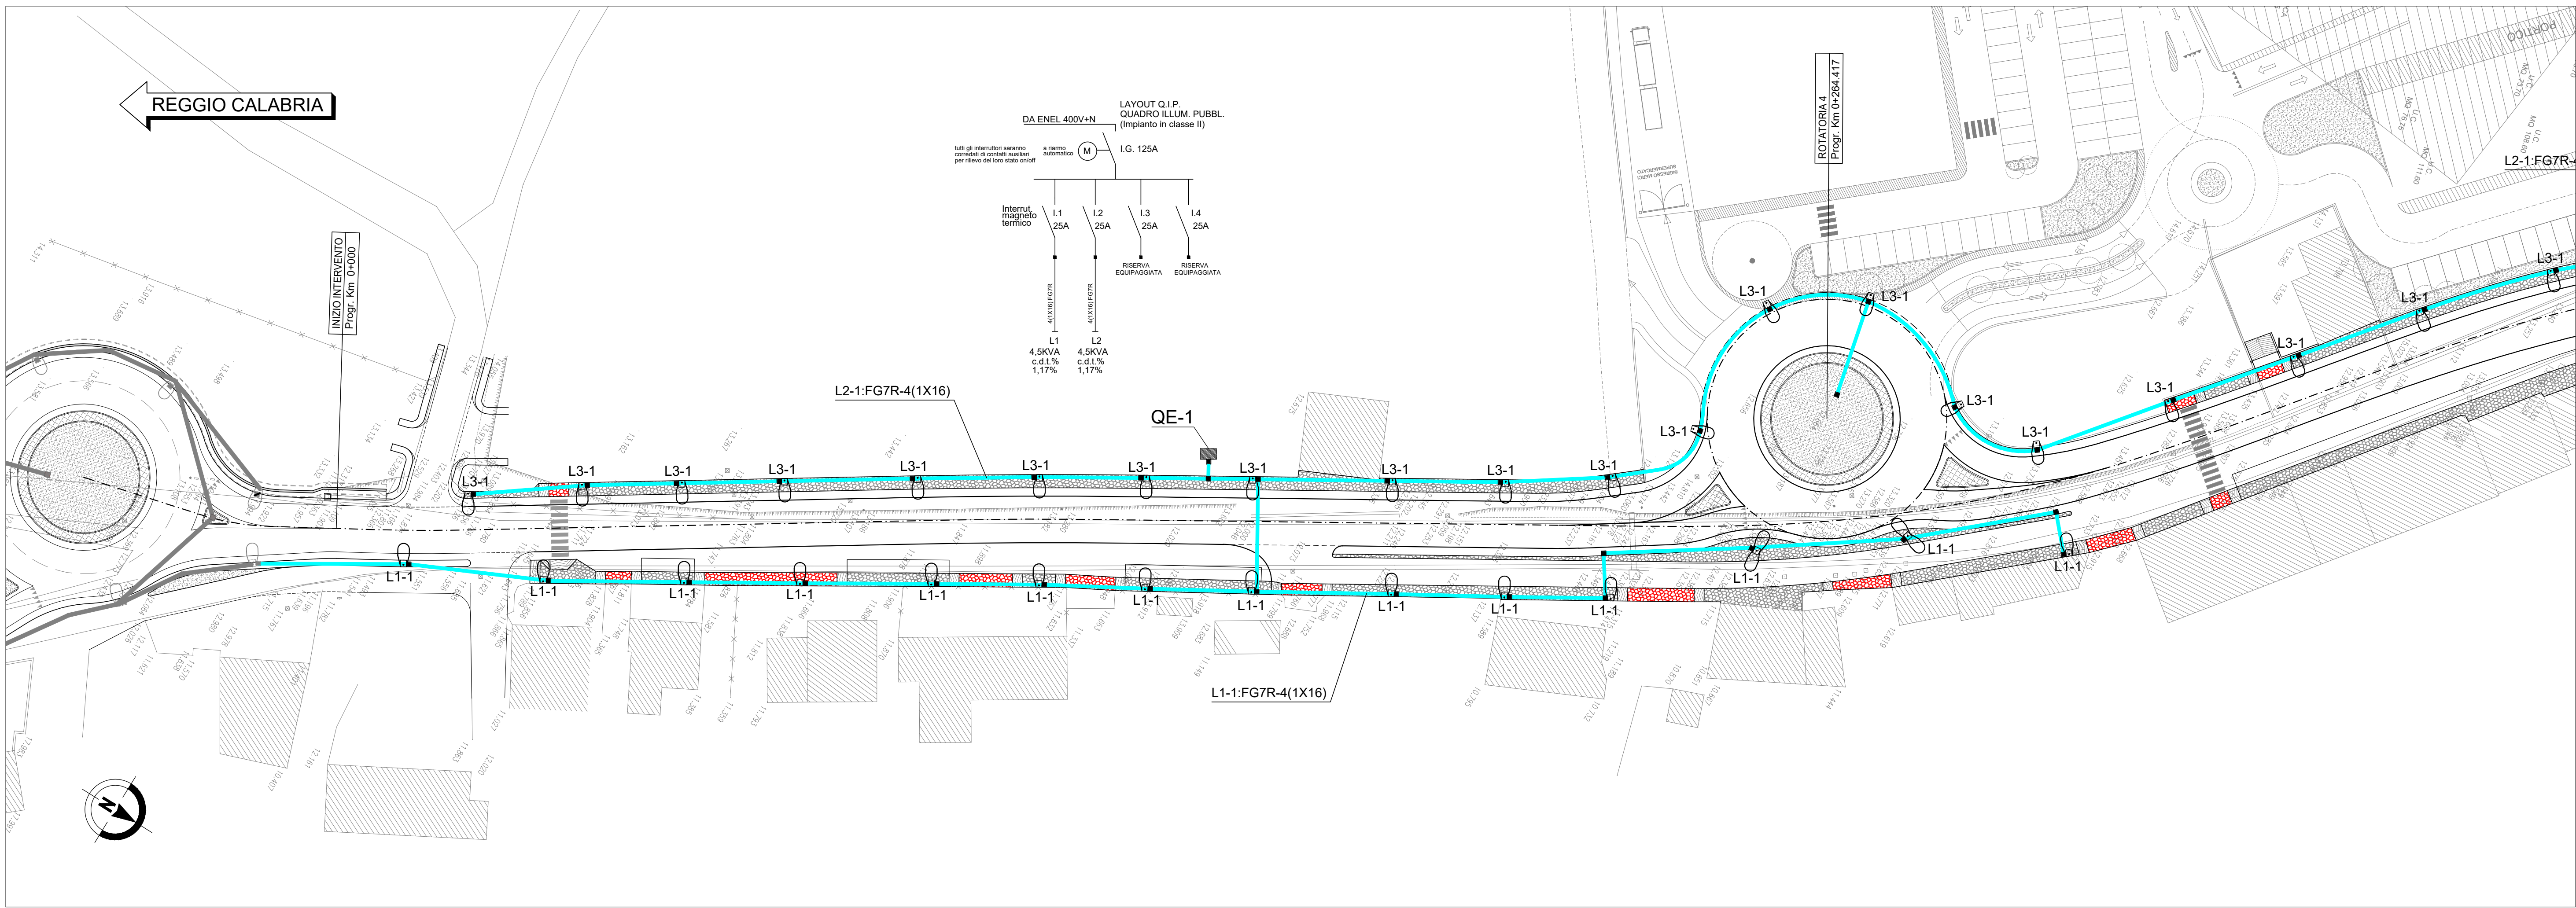



PLANIMETRIA LOTTO III
SCALA 1:500

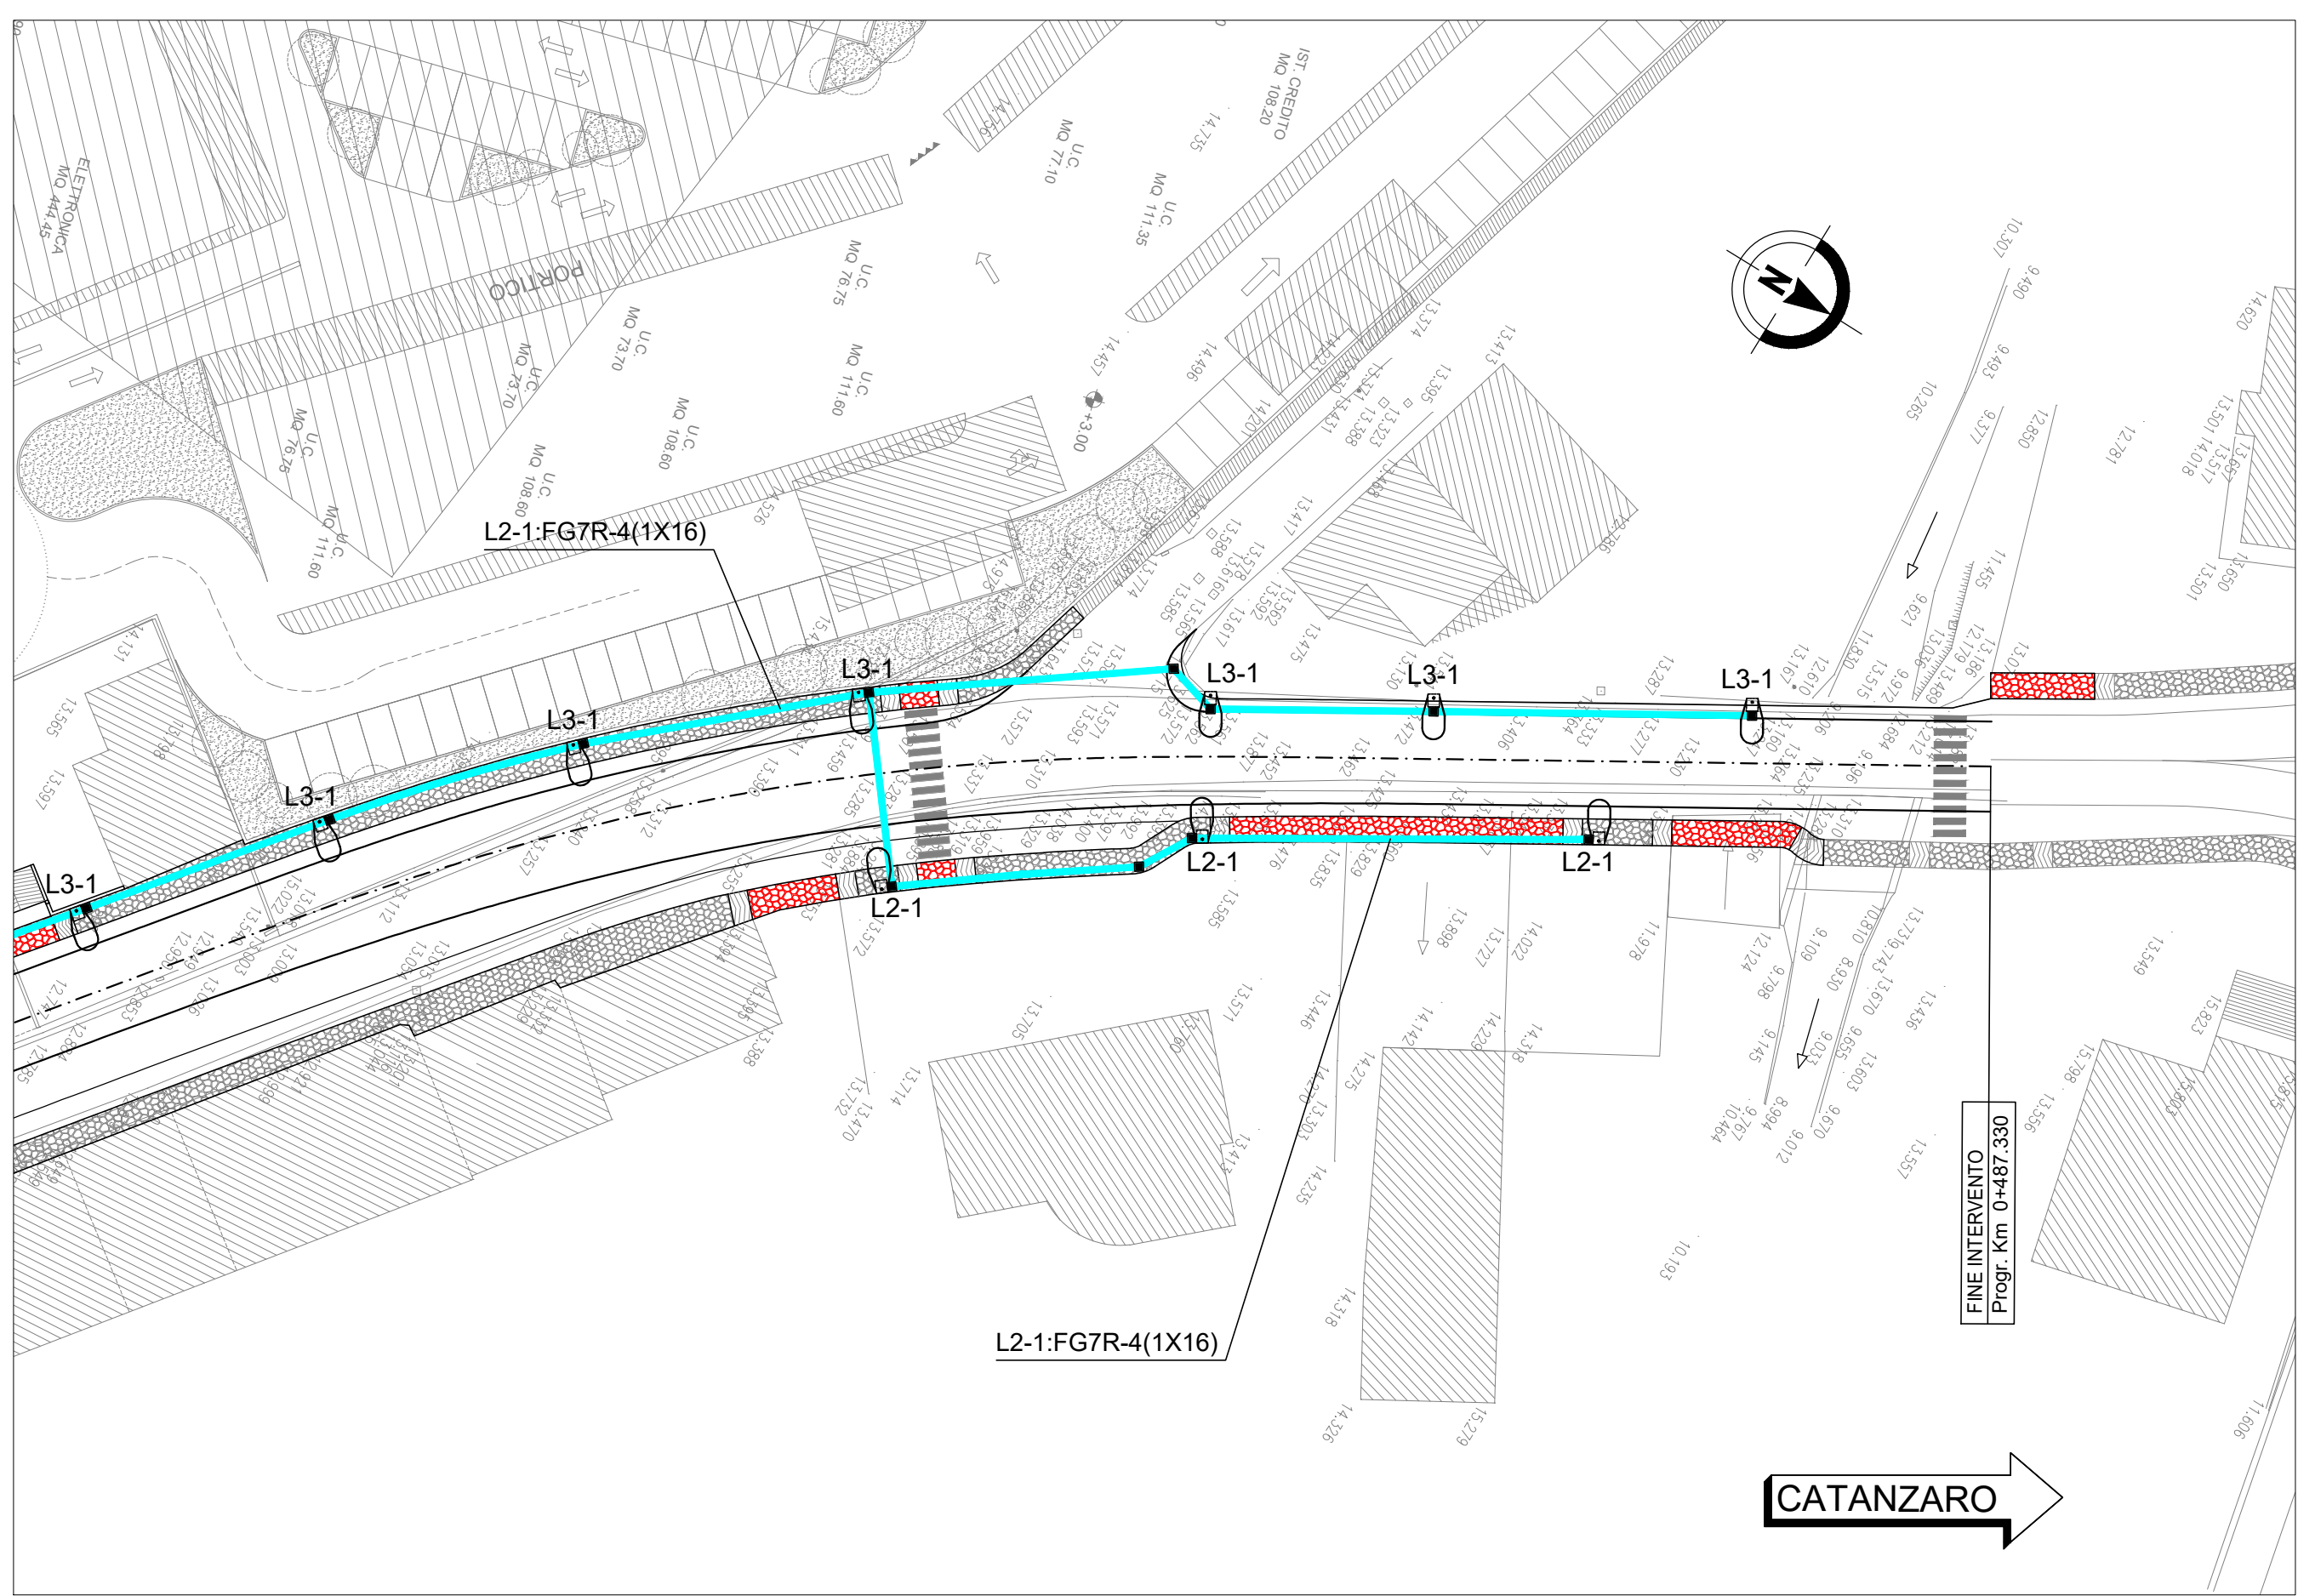

PLANIMETRIA LOTTO IV
SCALA 1:500



TIPOLOGIA CORPO ILLUMINANTE
SCALA 1:50



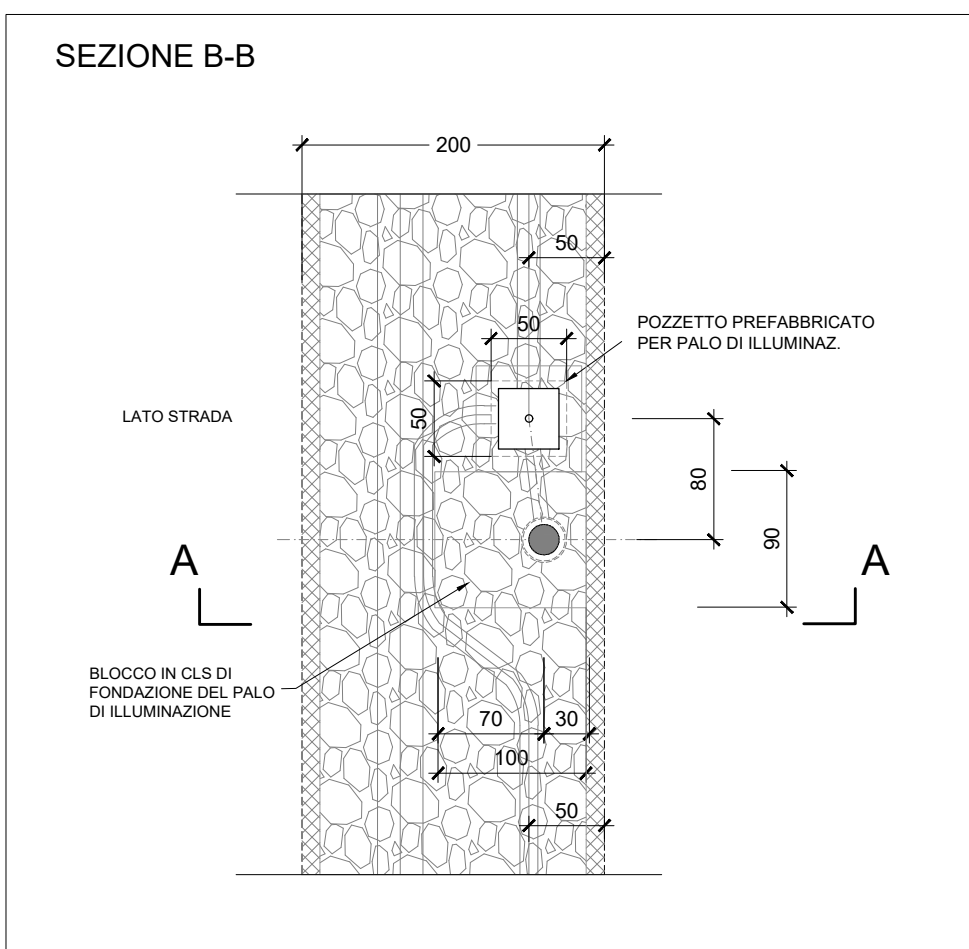
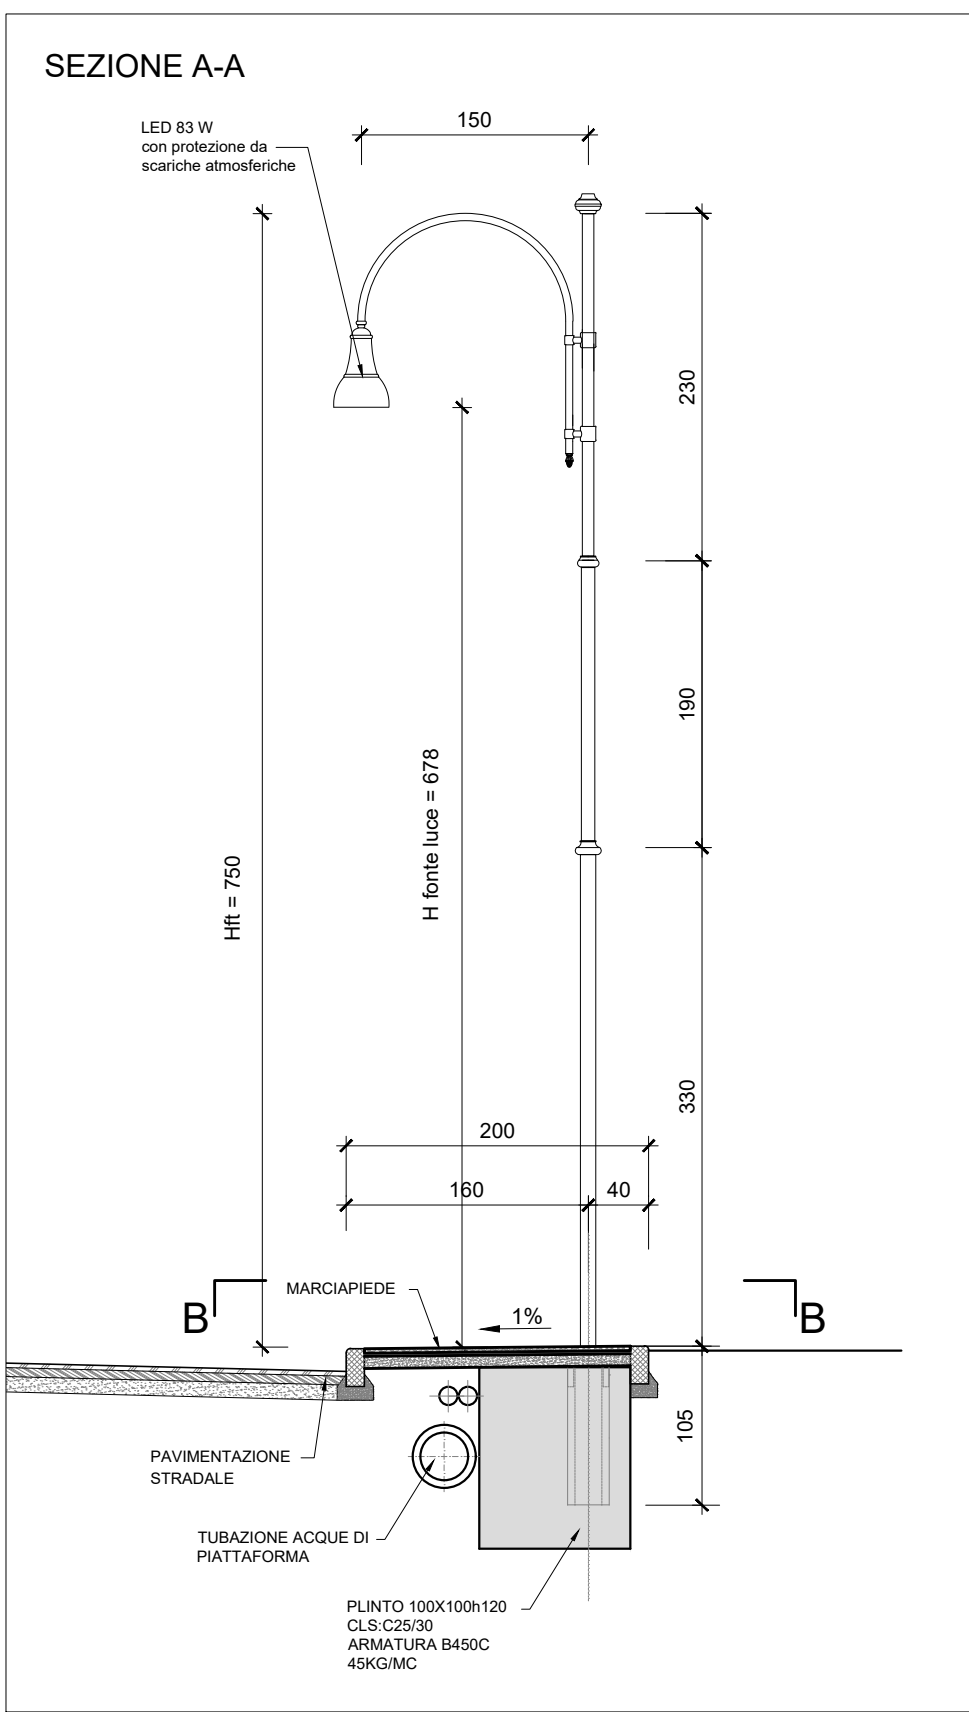


LEGENDA			
	APPARECCHIO ILLUMINANTE DA ARREDO: Optica stradale antiriflesso luminoso, vetro piano, come quella installata nel primo lotto: sistema illuminante a LED 83W, classe II, IP66, COSFI=0,9, con protezione dell'apparecchio elettrico da scariche atmosferiche, su palo H=750 cm, H punto luce=650 cm strabico =150 cm interdistanza media pali = 20 m		
	APPARECCHIO ILLUMINANTE ROTATORIA I		
	CAVIDOTTO LINEA ELETTRICA 20110 COMPLANARI		
	QE-2 QUADRO BT LOCALE DA ESTERNO PER ILLUMINAZIONE PUBBLICA		
	POZZETTO ISPEZIONABILE 50X50X50cm		

COMUNE DI DAVOLI
PROVINCIA DI CATANZARO

PROGETTO PER LA REALIZZAZIONE DI UN PARCO COMMERCIALE CON ANNESSO CORPO DIREZIONALE E VIABILITA' PUBBLICA STATALE (s.s. 106) E COMUNALE (collegamento tra via Cassiodoro e via della Repubblica e allargamento via delle Fornaci)

IMPIANTI TECNOLOGICI
PLANIMETRIA E PARTICOLARI COSTRUTTIVI
LOTTI III E IV

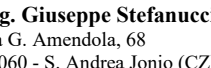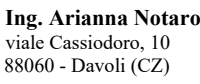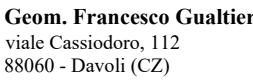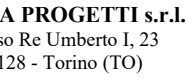N° ELABORATO		VPS_IT_02_0	
SCALA	1:500/50	DATA	Luglio 2023
REVISIONE		0	
DITTA:			
RIVAZZURRA s.r.l. viale Isonzo, 422 88060 - Catanzaro			
		 Ing. Francesco Sabatino viale dei Normanni, 40 88060 - Squillace (CZ)	
		 Ing. Arianna Notaro viale Cassiodoro, 11 88060 - Davoli (CZ)	
		 Geom. Francesco Gualtieri viale Cassiodoro, 112 88060 - Davoli (CZ)	
			
SA PROGETTI s.r.l. C.so Re Umberto I, 23 0128 - Torino (TO)			