


PLANIMETRIA DI TRACCIAMENTO LOTTO IV
SCALA 1:500

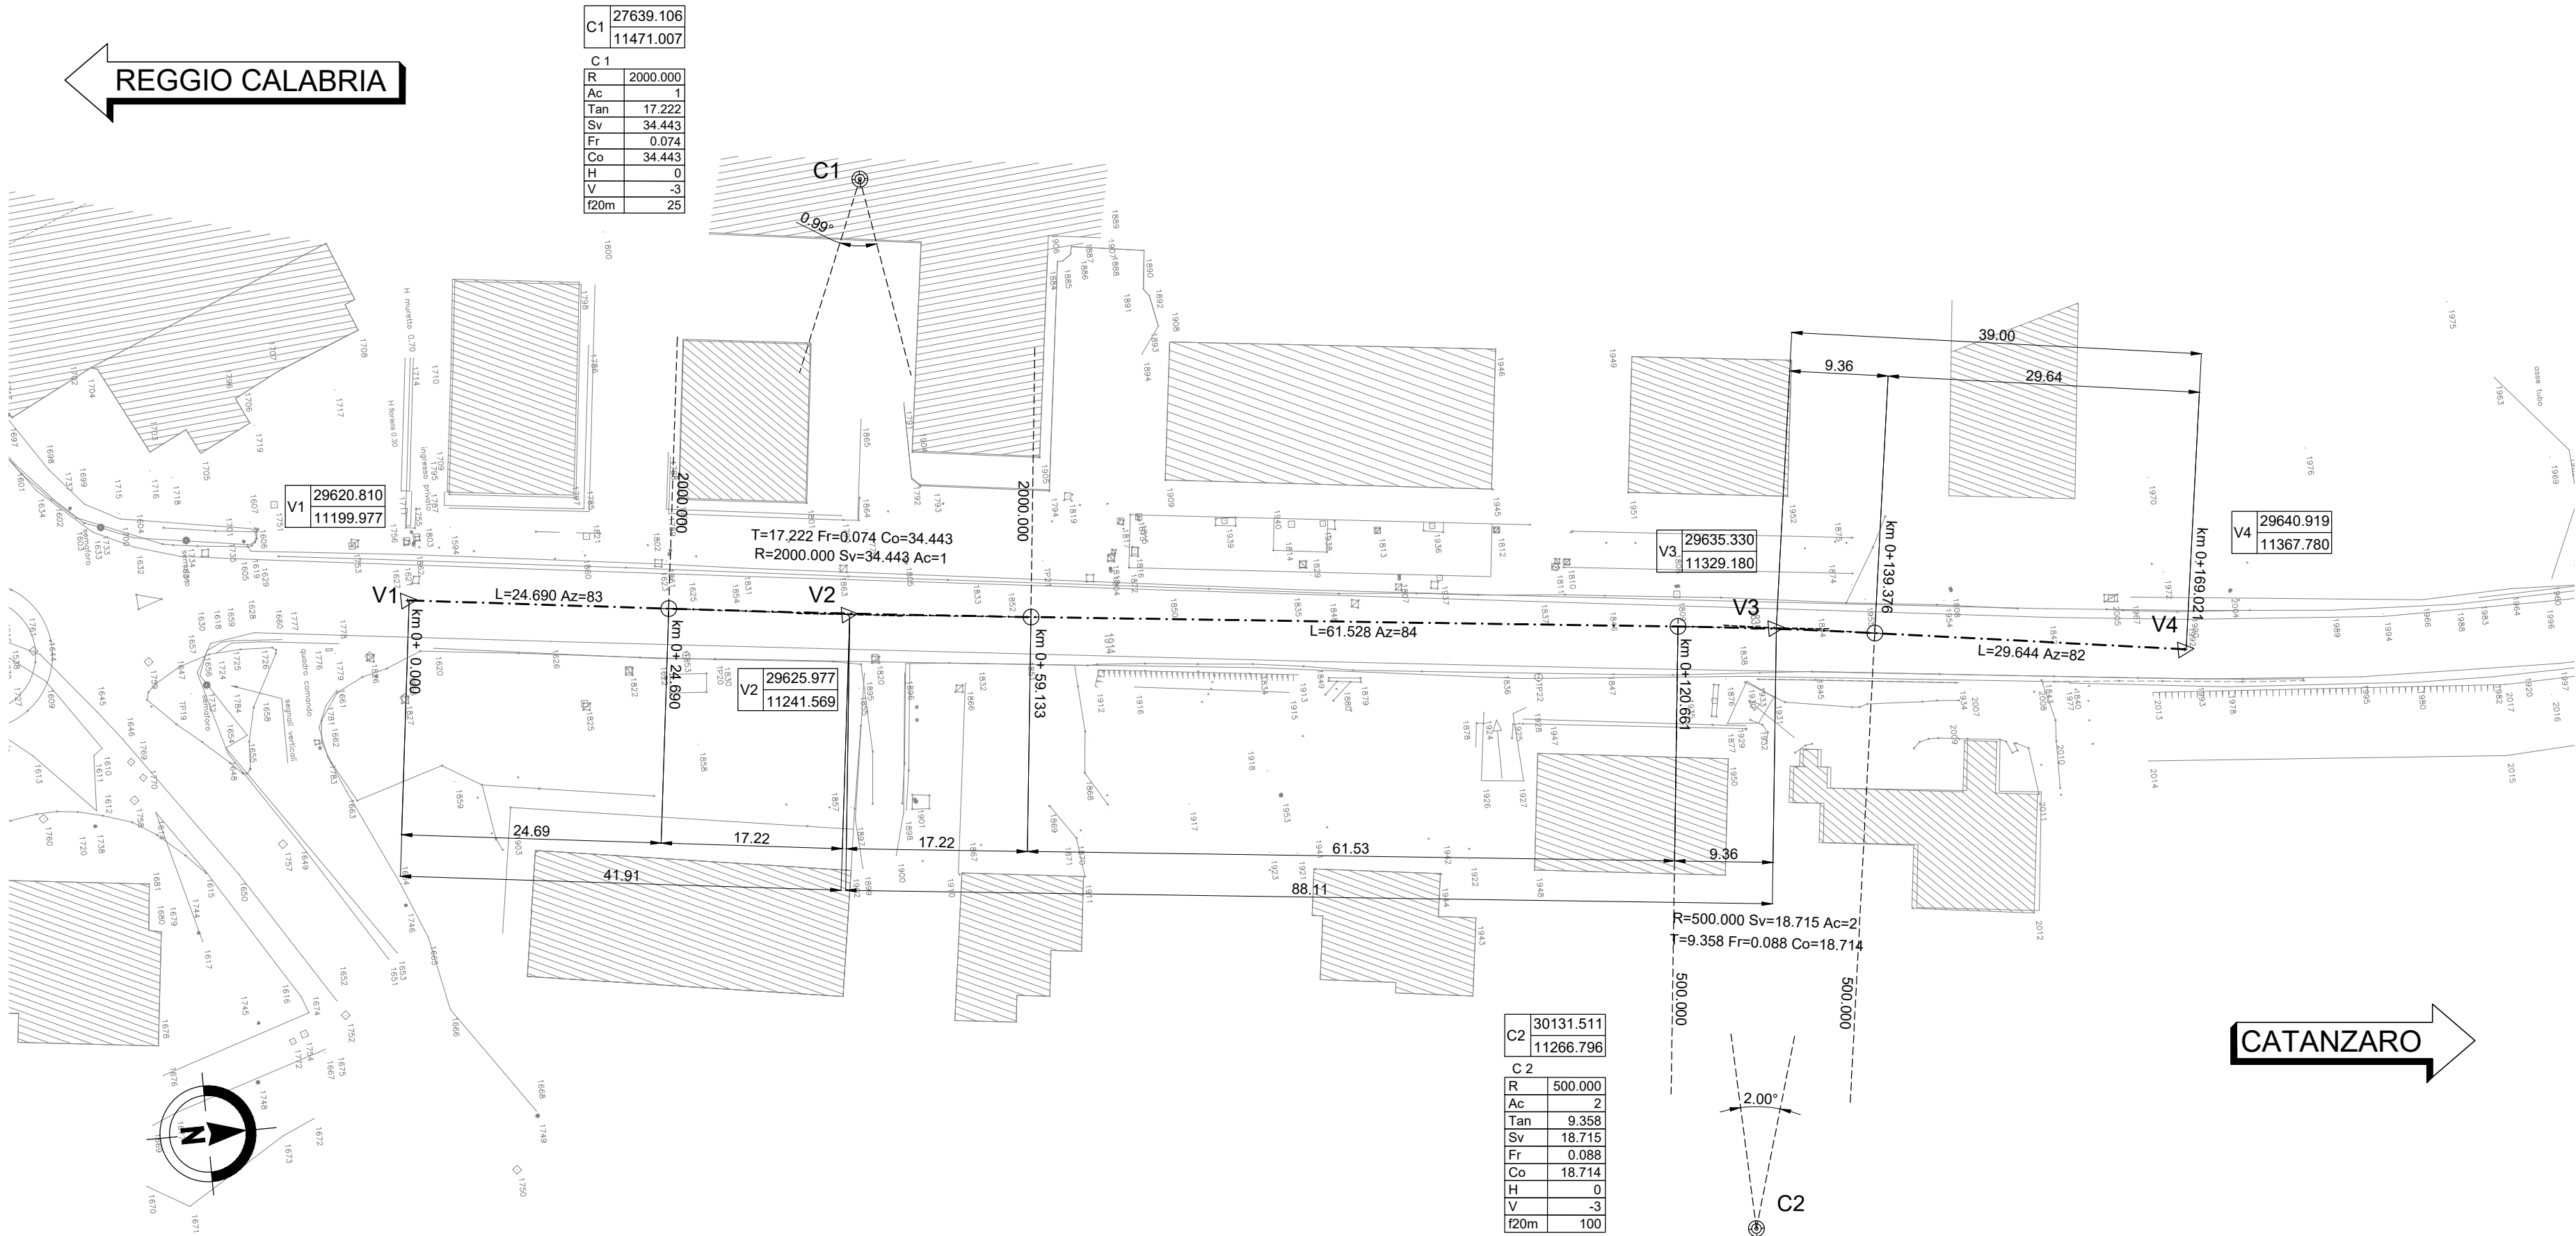

COMUNE DI DAVOLI
PROVINCIA DI CATANZARO

PROGETTO PER LA REALIZZAZIONE DI UN PARCO COMMERCIALE CON ANNESSO
CORPO DIREZIONALE E VIABILITA' PUBBLICA STATALE (s.s. 106) E COMUNALE
(collegamento tra viale Cassiodoro e via della Repubblica e allargamento via delle Fornaci)

PROGETTO DEGLI INTERVENTI
PLANIMETRIA DI TRACCIAMENTO
LOTTO IV

N° ELABORATO	VPS_PI_09_0		
SCALA	1:500	DATA	Luglio 2023
REVISIONE	0		

DITTA:
RIVAZZURRA s.r.l.
viale Isonzo, 422
88060 - Catanzaro

M²A
MASSIMILIANO ALTOMONTE
ARCHITETTO

Via La Marmora, 105
97019 - Vittoria (RG)

TEL. 348.91.43.214
info@studiom2a.it
info.studiom2a@gmail.com

ORDINE DEGLI ARCHITETTI PIANIFICATORI DELLA PROVINCIA DI REGGIO CALABRIA
ARCHITETTO
MASSIMILIANO ALTOMONTE
N. 1962-1780 - 1944 A - 5611 A

ECOPLUS
INGEGNERIA

Ing. Francesco Sabatino
viale dei Normanni, 40
88069 - Squillace (CZ)

ORDINE PROVINCIALE INGEGNERI
ING. FRANCESCO SABATINO
N. 2771
CATANZARO

Ing. Giuseppe Stefanucci
via G. Amendola, 68
88060 - S. Andrea Jonio (CZ)

ORDINE PROVINCIALE INGEGNERI
ING. GIUSEPPE STEFANUCCI
N. 1969
CATANZARO

Ing. Arianna Notaro
viale Cassiodoro, 10
88060 - Davoli (CZ)

Geom. Francesco Gualtieri
viale Cassiodoro, 112
88060 - Davoli (CZ)

ORDINE PROVINCIALE INGEGNERI
ING. ARIANNA NOTARO
N. 3173
CATANZARO

ISA PROGETTI s.r.l.
C.so Re Umberto I, 23
10128 - Torino (TO)

ORDINE INGEGNERI DELLA PROVINCIA DI TORINO
Dott. Ing. CARLA
PROV. N. 1
TORINO

Collegio Provinciale
Geometri e Geometri Laureati
di Catanzaro

Iscrizione Albo
N. 2684

Geom. Francesco Gualtieri